

Spis 22.2

5.5-Maisonette-Wohnung | Erster Stock

BGF Total: 292.8 m² (inkl. Keller)

NWF Total: 198.6 m²

Terrasse: 35.7 m² | 12.5 m²

Keller: 44.8 m²



Masstab 1:200



22.2

Haftungsausschluss


Die hier enthaltenen Informationen wurden nach derzeit bestem Wissen zusammengestellt. Eine Gewährleistung für die Vollständigkeit, Richtigkeit und Aktualität der Daten wird nicht übernommen.

Verkauf & Informationen:

Arlewo AG | Riedenmatt 2 | 6371 Stans

Tel +41 41 632 53 53 | stans@arlewo.ch | arlewo.ch

info@spis-sachseln.ch | spis-sachseln.ch

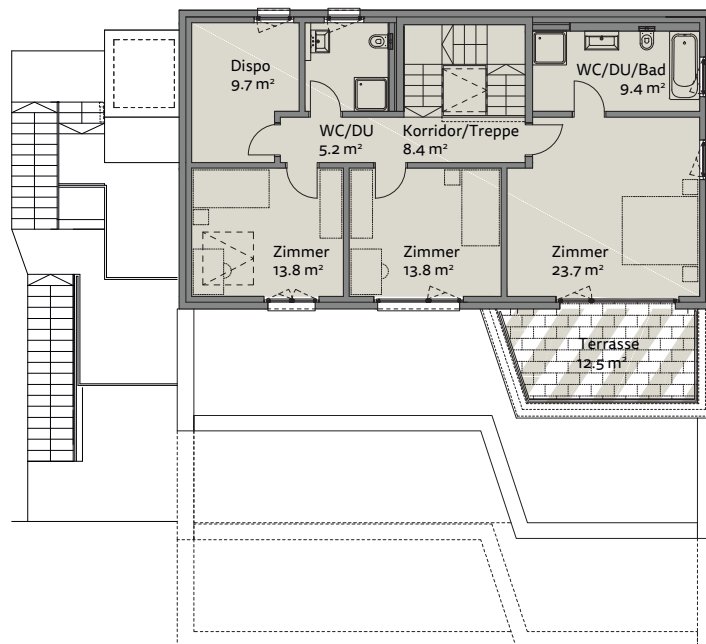

Haftungsausschluss

Die hier enthaltenen Informationen wurden nach derzeit bestem Wissen zusammengestellt. Eine Gewährleistung für die Vollständigkeit, Richtigkeit und Aktualität der Daten wird nicht übernommen.

Verkauf & Informationen:

Arlewo AG | Riedenmatt 2 | 6371 Stans
Tel +41 41 632 53 53 | stans@arlewo.ch | arlewo.ch
info@spis-sachseln.ch | spis-sachseln.ch

Spis 22.2

5.5-Maisonette-Wohnung | Zweiter Stock



Massstab 1:200



22.2